




ESQUEMA IMPLANTACION DE ALCANTARILLAS

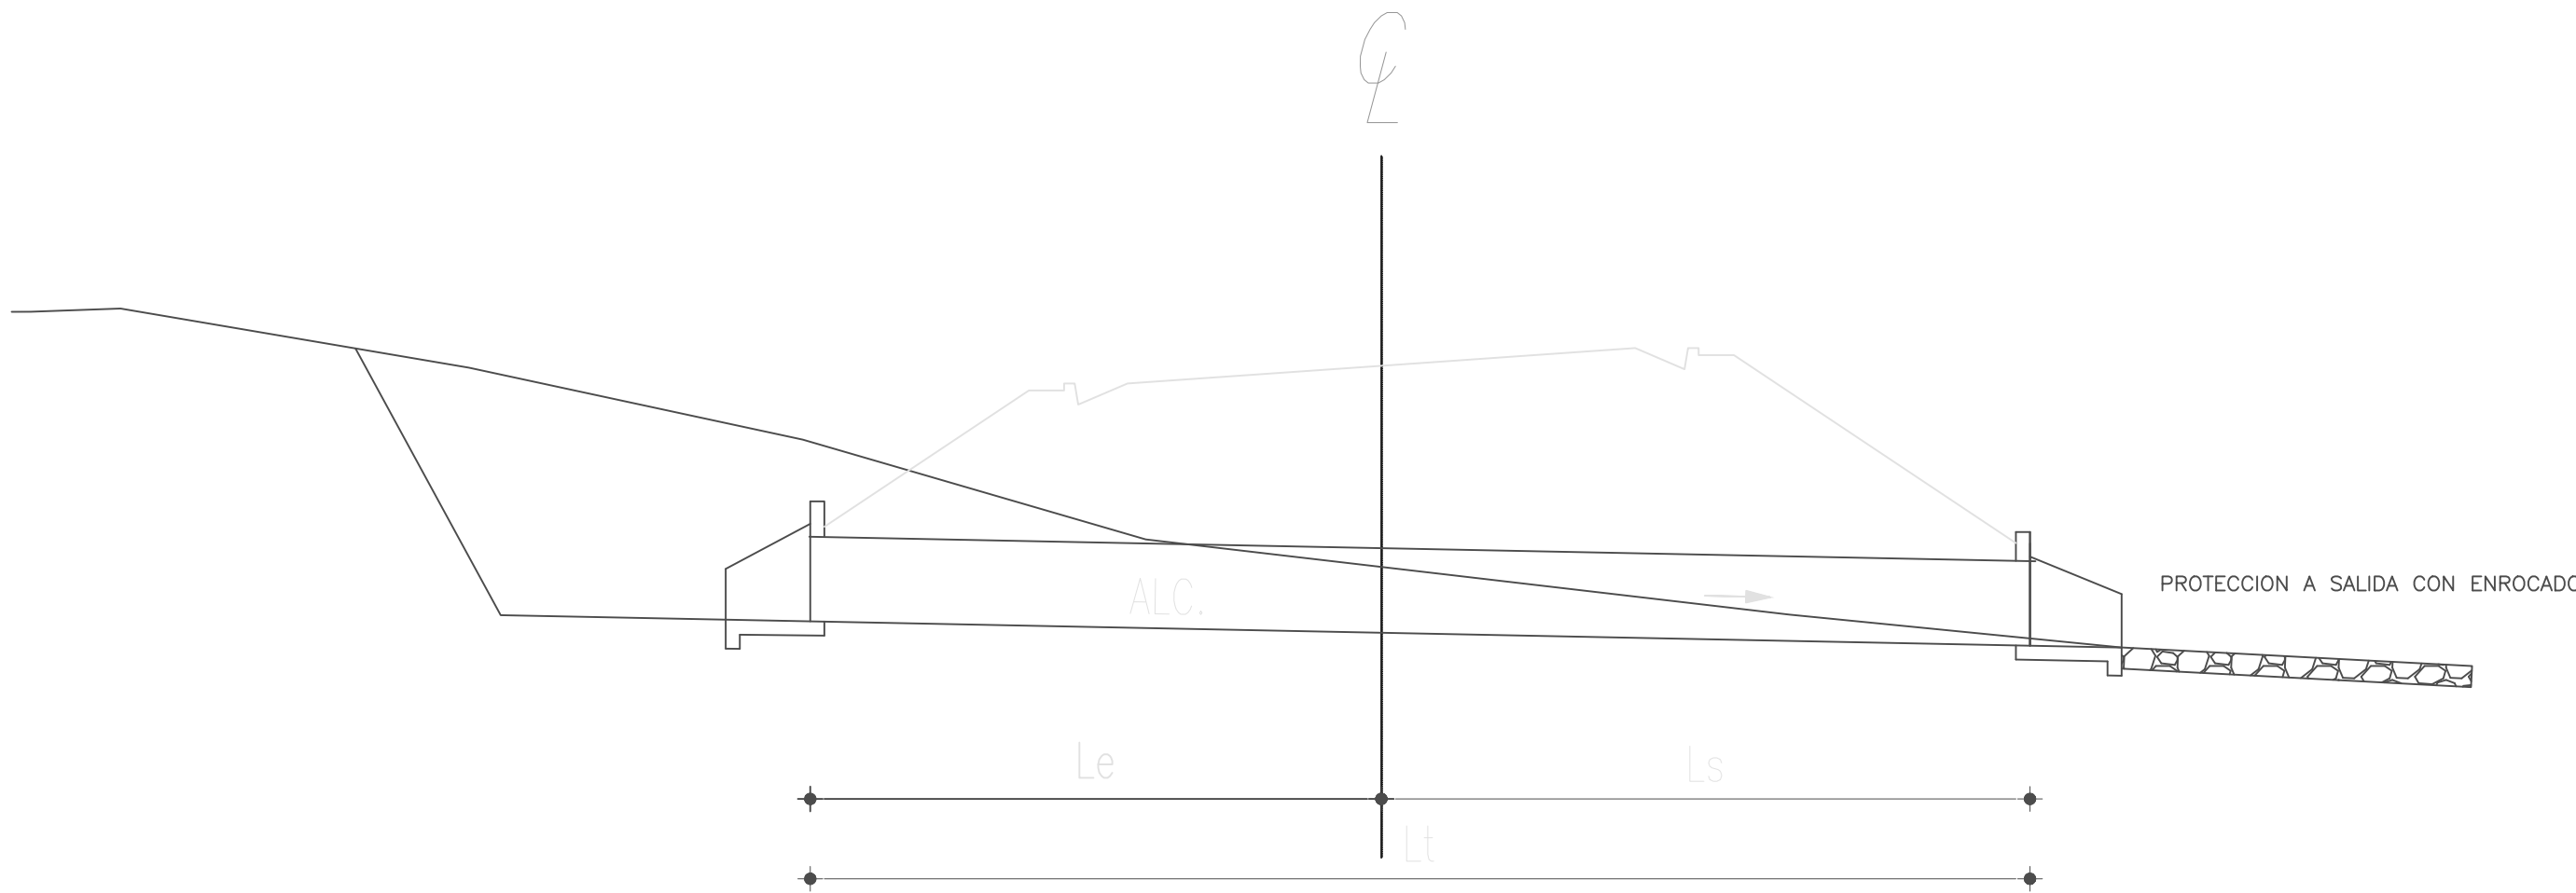


CABEZAL Y MUROS DE ALA TIPO E2

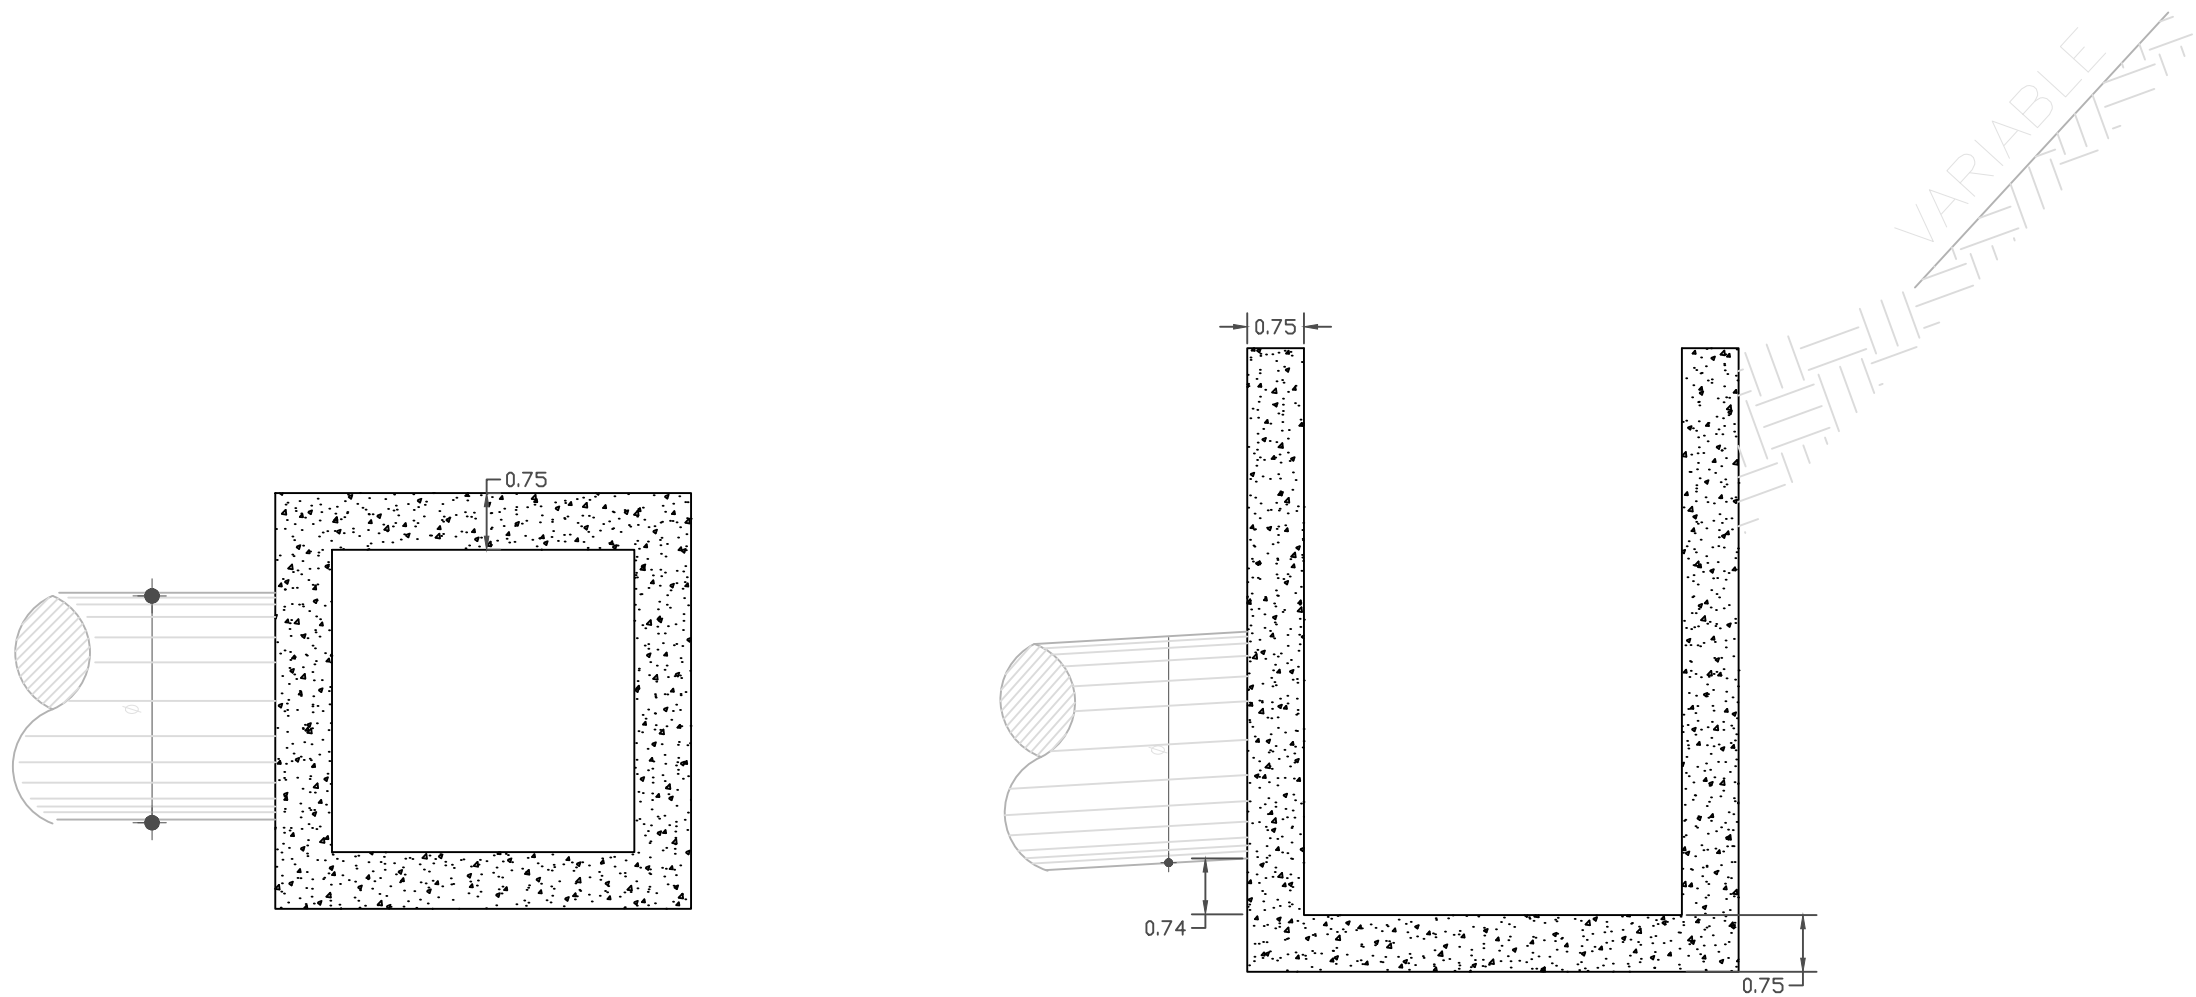


TOPE DE CUNETA PARA DESFOQUE

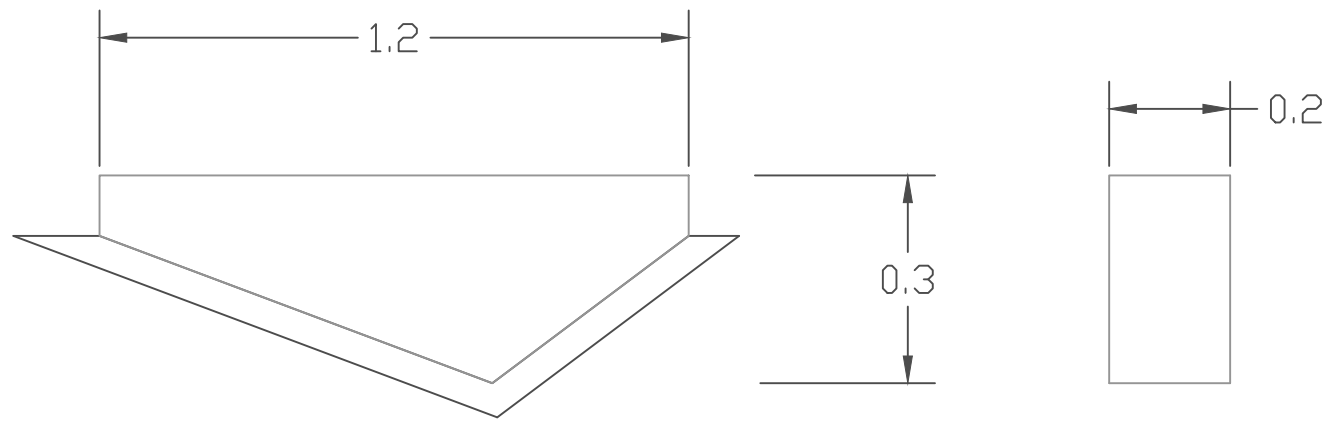


RAMPA DE DESCARGA

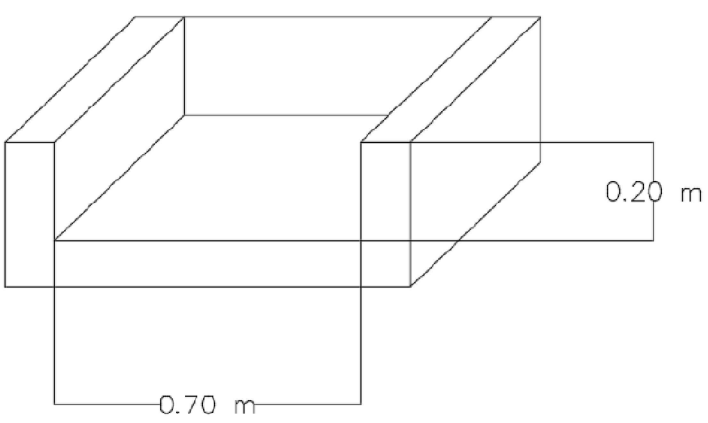


SALIDAS TIPO S4

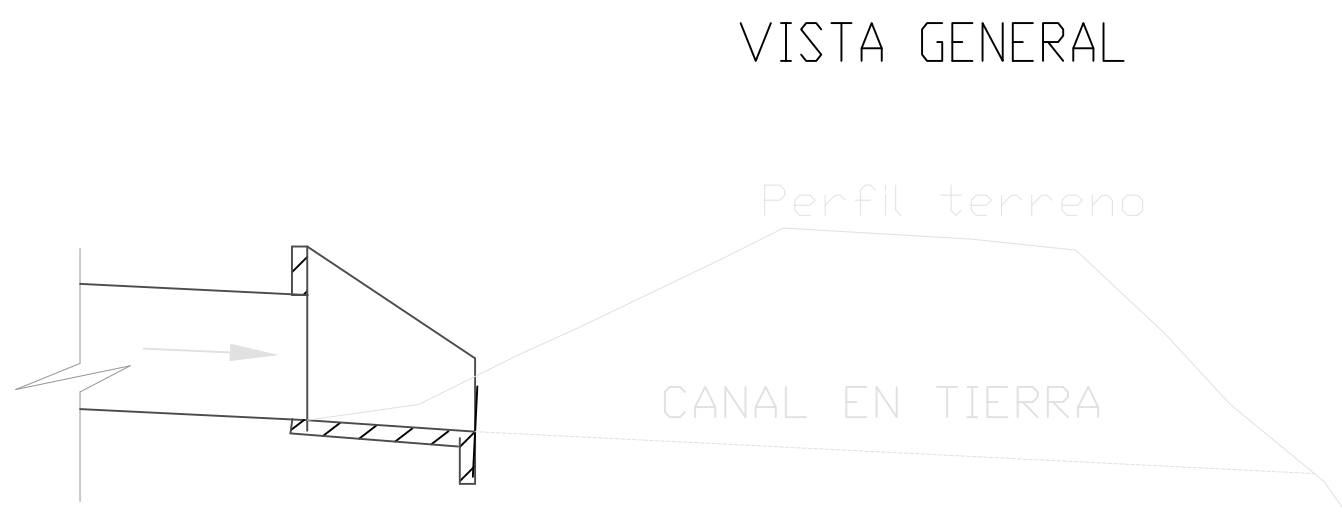


SALIDAS TIPO S4

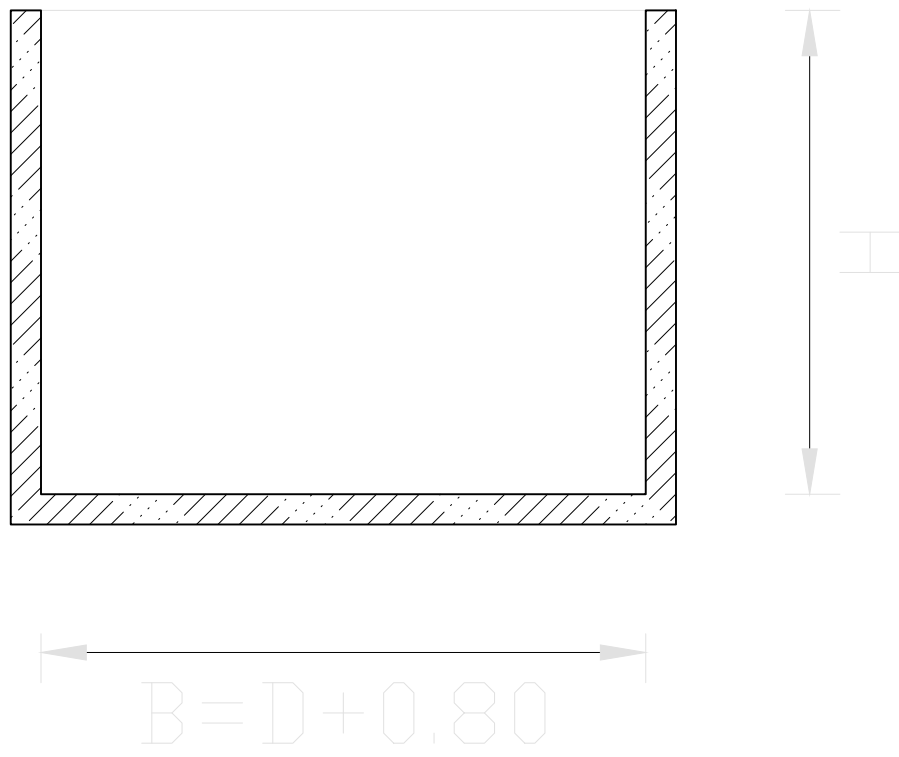


MURO DE ALA ENTRADA TIPO E1 O SALIDA S1

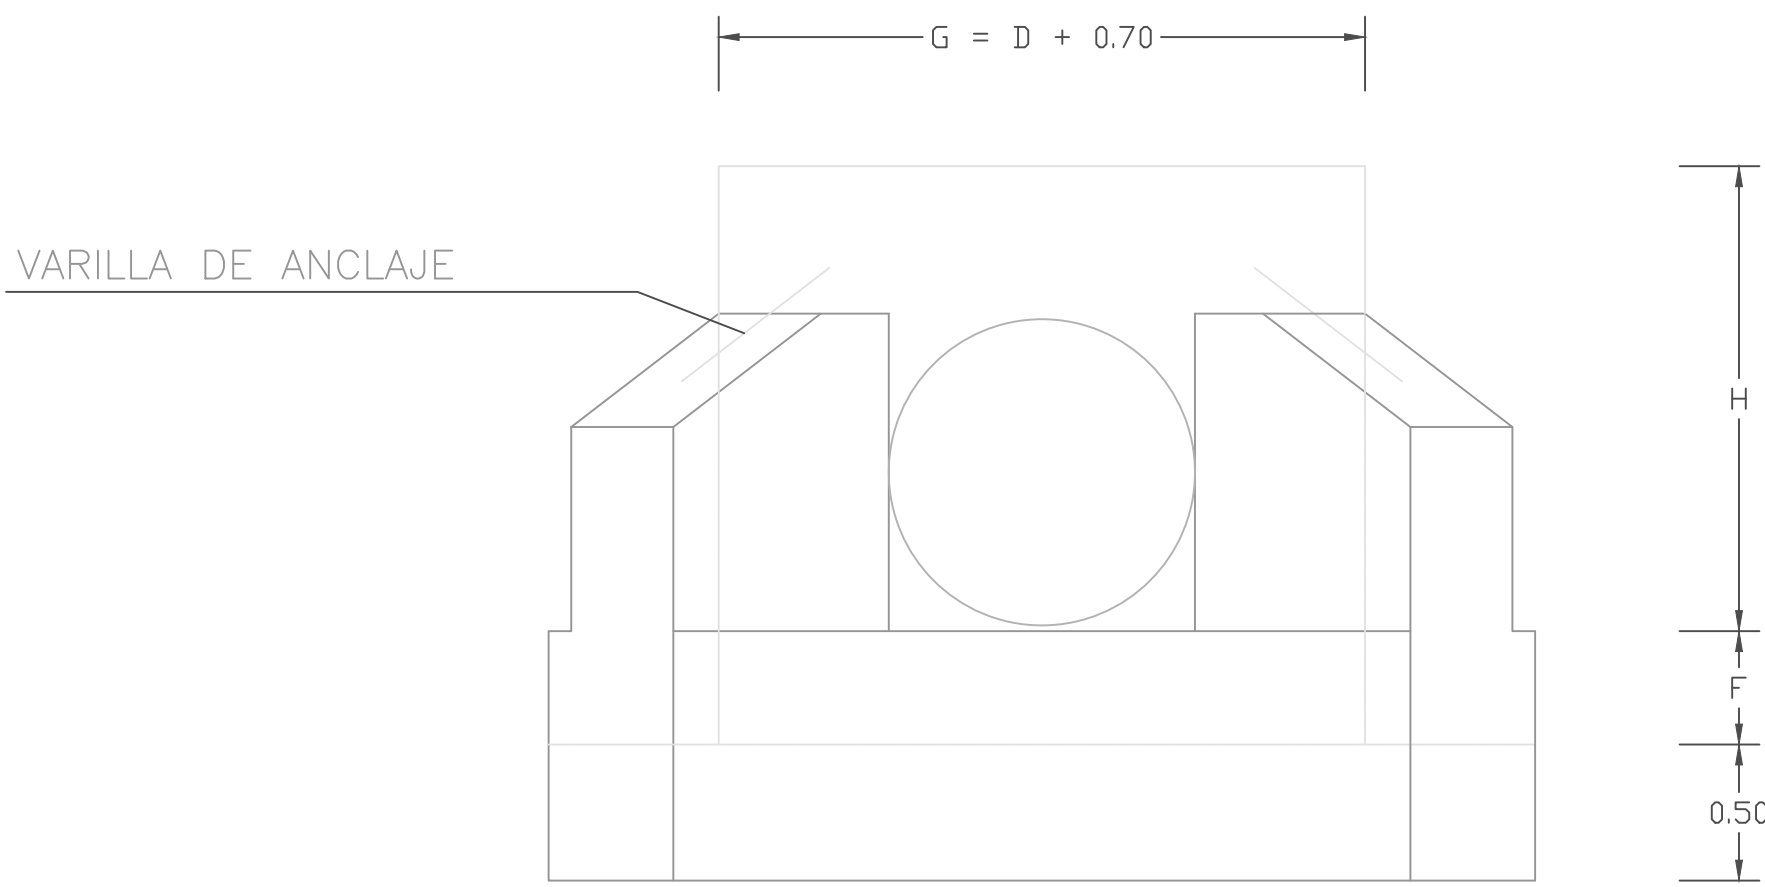

MURO DE ALA ENTRADA TIPO E1 O SALIDA S1

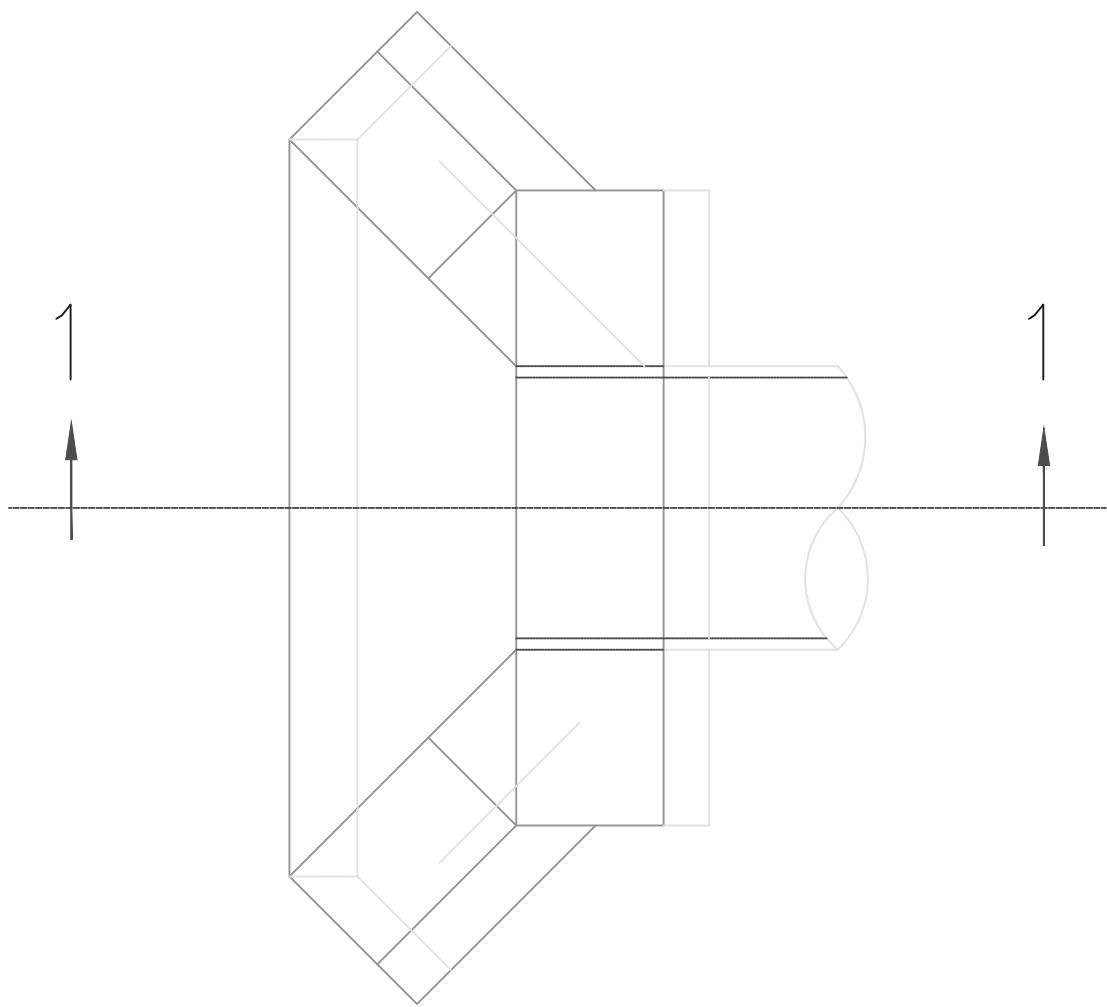

MURO DE ALA ENTRADA TIPO E1 O SALIDA S1

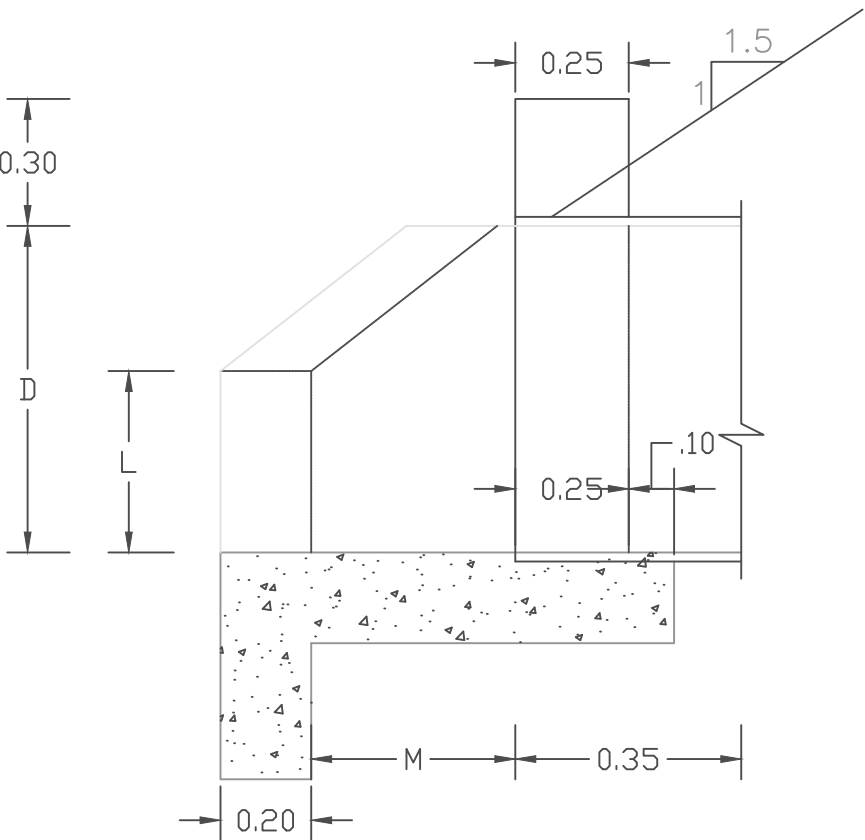

VISTA FRONTAL

PLANTA

SECCION 1-1