
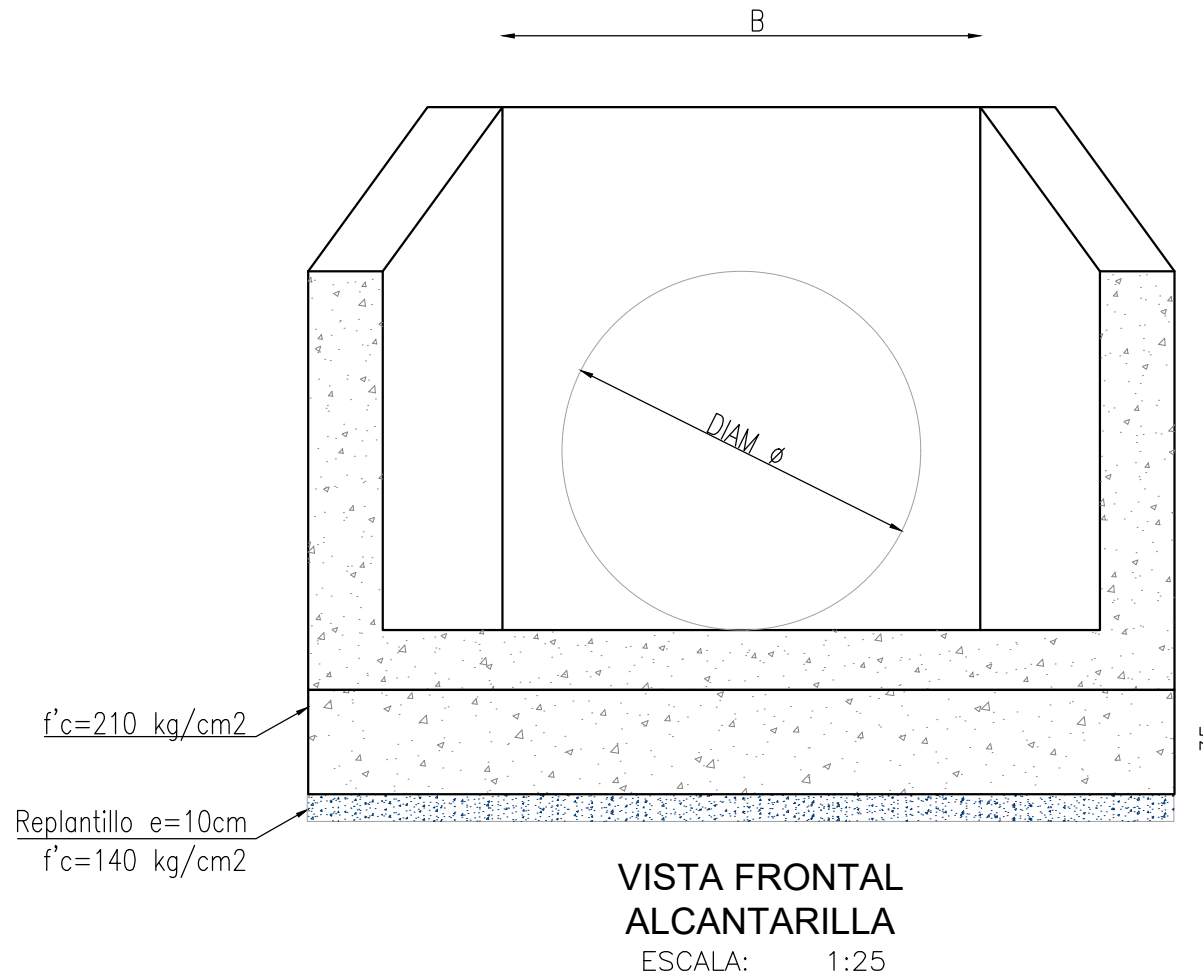
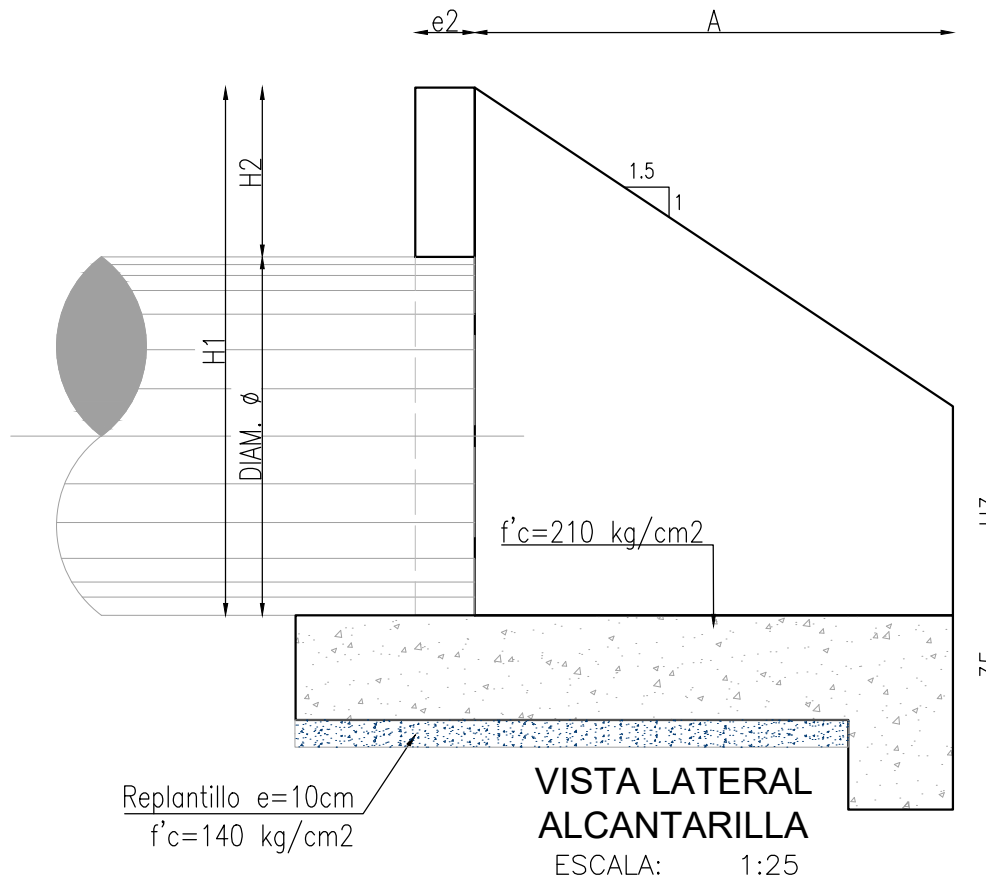
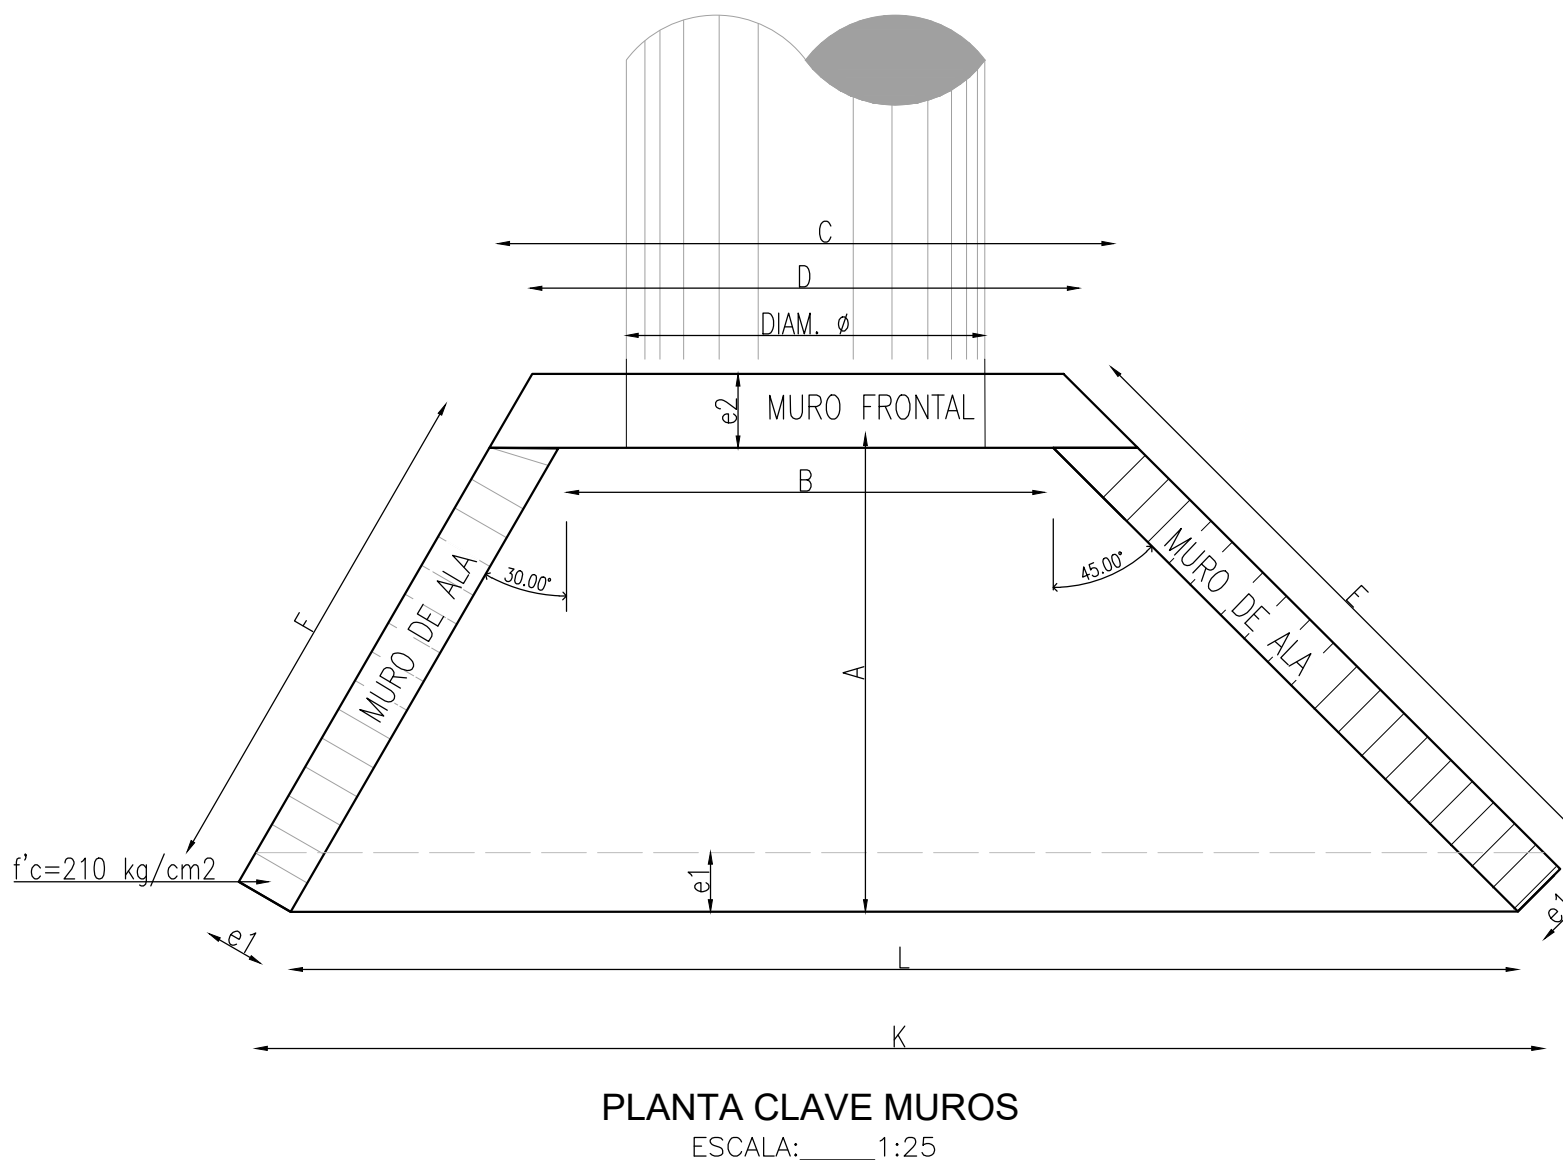


GEOMETRÍA ALCANTARILLA DE ENTRADA/SALIDA TIPO E1

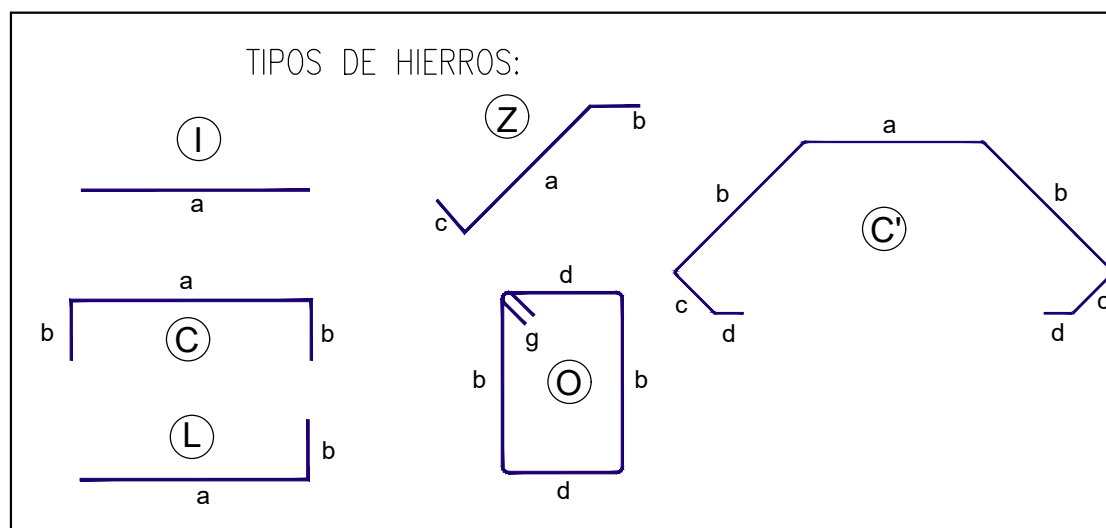

ESTRUCTURA DE ENTRADA/SALIDA TIPO 1													
DIMENSIONES (m)													
Ø	A	B	C	D	E	F	H1	H2	H3	K	L	e1	e2
1.20	1.60	1.60	2.06	1.83	1.85	1.73	1.77	0.57	0.70	3.68	3.45	0.25	0.30

[illegible]

ARMADURA TIPO ALCANTARILLA DE ENTRADA/SALIDA TIPO E1

